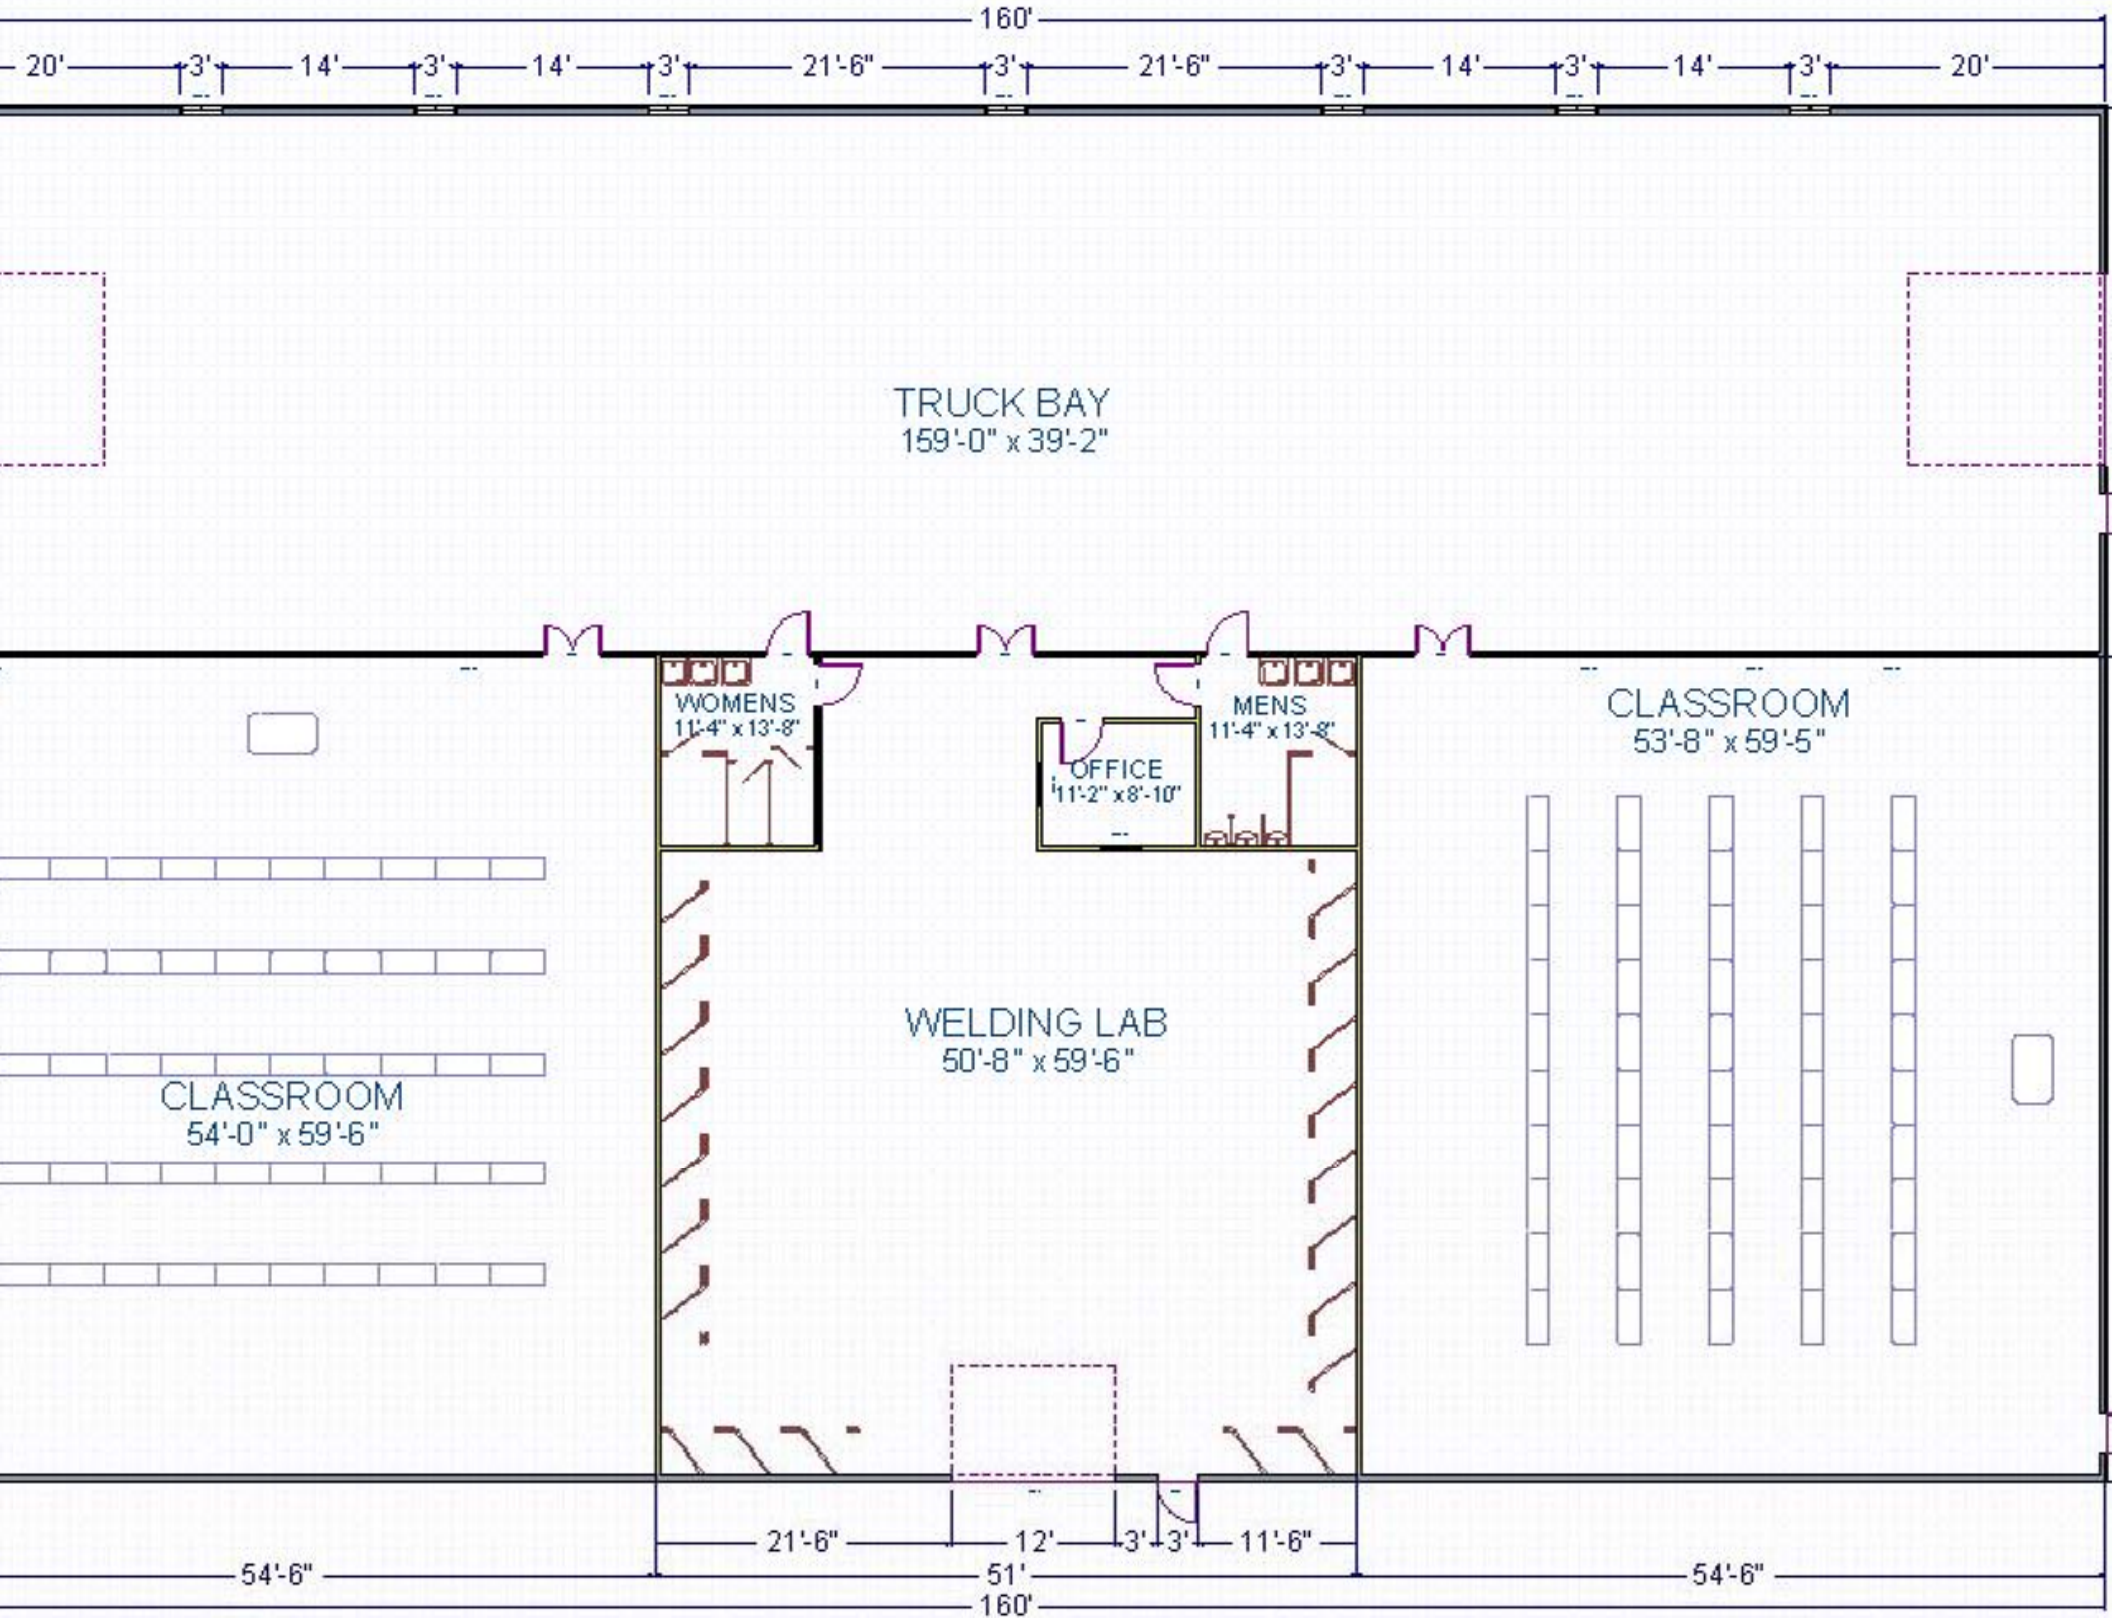
160'
20'
3'
14'
3'
14'
3'
21'-6"
3'
21'-6"
3'
14'
3'
14'
3'
20'
TRUCK BAY
159'-0" x 39'-2"
WOMENS
11'-4" x 13'-8"
OFFICE
11'-2" x 8'-10"
MENS
11'-4" x 13'-8"
CLASSROOM
53'-8" x 59'-5"
WELDING LAB
50'-8" x 59'-6"
CLASSROOM
54'-0" x 59'-6"
21'-6"
12'
3'
3'
11'-6"
54'-6"
51'
54'-6"
160'